

Maitrise d'Ouvrage  
**COMMUNAUTE DE COMMUNES  
RIVES DE MOSELLE**  
57 280 Maizières les Metz

**SCHEMA COMMUNAUTAIRE DES VOIES VERTES  
LIAISON VELOROUTE "L'ÉCHAPPEE BLEUE"  
"FIL BLEU" DE L'ORNE**




2, Rue des Compagnons  
ZAC Sébastopol  
57070 - METZ  
Téléphone: 03 87 38 34 34  
Fax: 03 87 38 34 35  
Email: contact@bea-pingat.com

**PLAN D'AMENAGEMENT**

Gandrange - Section 9 (ZAC de Bréquette / Arcelor Mittal)

LOT			
N° D'AFFAIRE :	1710027	N° DE PLAN	VRD 12
PHASE	DLE	ECHELLE :	1/500
DESSINE PAR	C. VONNIER	VERIFIE PAR	M. FLEURANCE
		DATE	21/01/2019
		FICHER	1710027PHO PLAN n°12

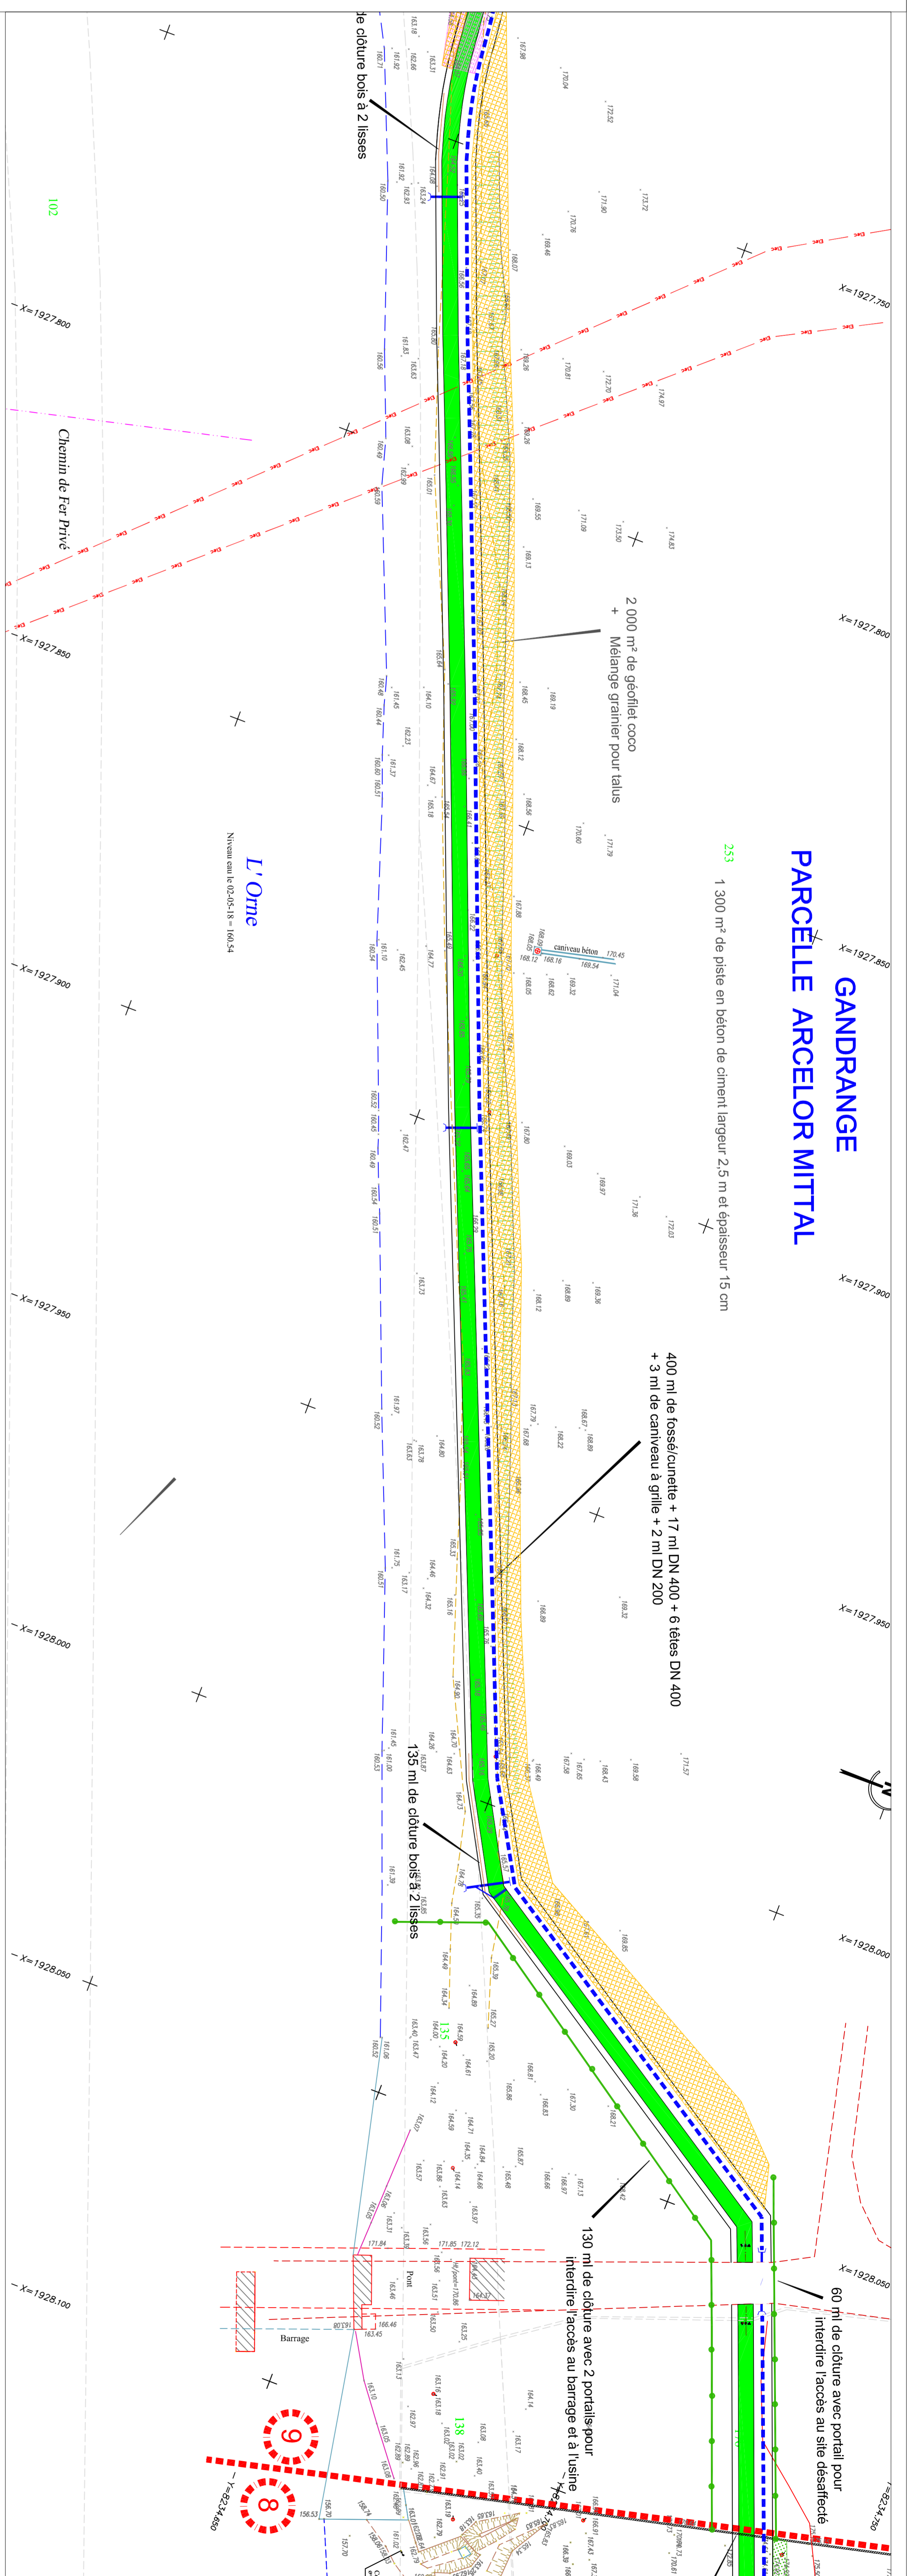

**SCHEMA COMMUNAUTAIRE DES VOIES VERTES  
LIAISON VELOROUTE "L'ÉCHAPPEE BLEUE"  
"FIL BLEU" DE L'ORNE**




2, Rue des Compagnons  
ZAC Sébastopol  
57070 - METZ  
Téléphone: 03 87 38 34 34  
Fax: 03 87 38 34 35  
Email: contact@bea-pingat.com


**PLAN D'AMENAGEMENT**

Gandrange - Section 9 et 10 (Arcelor Mittal/ Rue de Verdun)

LOT			
N° D'AFFAIRE :	1710027	N° DE PLAN	VRD 13
PHASE	DLE	ECHELLE :	1/500
DESSINE PAR	C. VONNIER	VERIFIE PAR	M. FLEURANCE
		DATE	21/01/2019
		FICHER	1710027PHO PLAN n°12

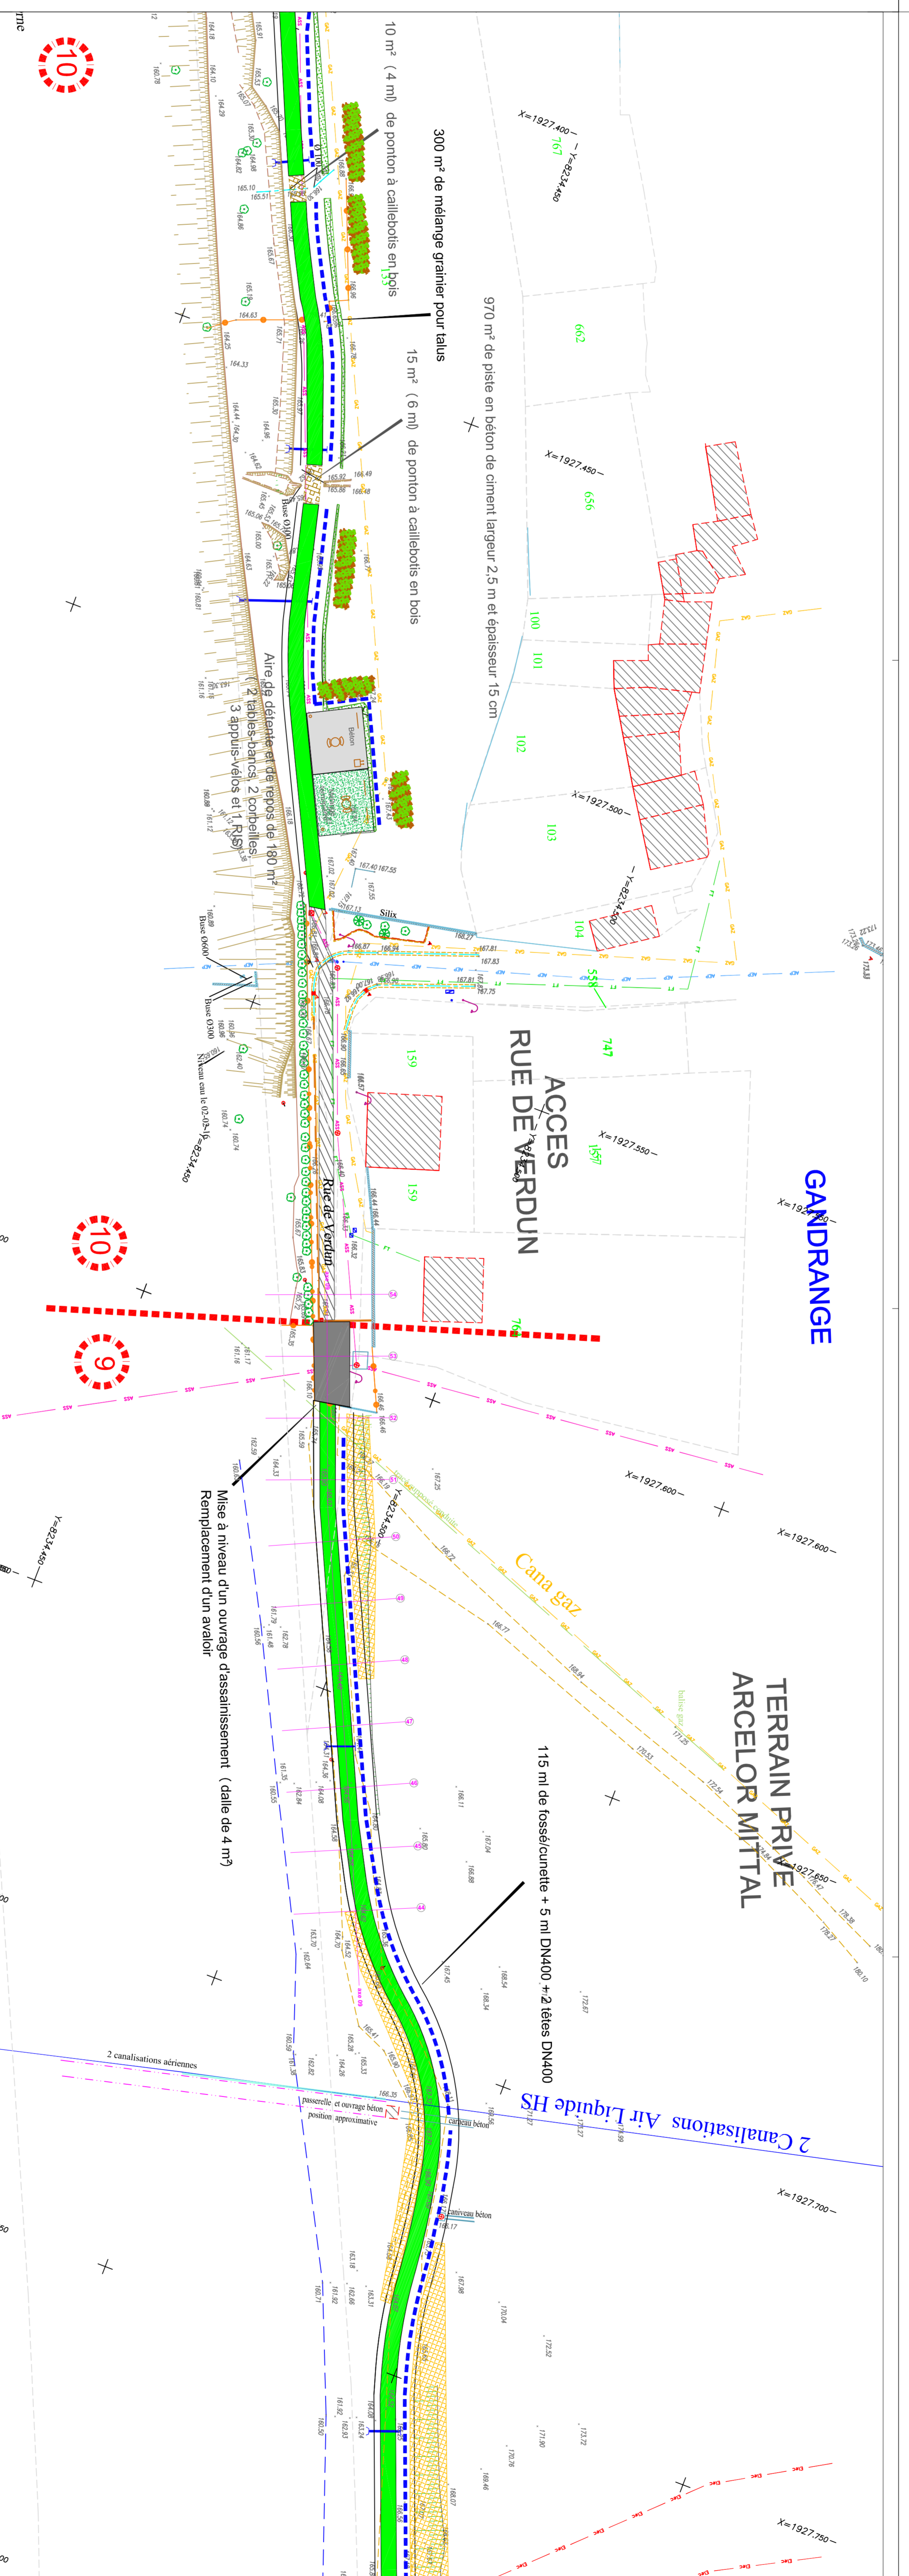

**SCHEMA COMMUNAUTAIRE DES VOIES VERTES  
LIAISON VELOROUTE "L'ÉCHAPPEE BLEUE"  
"FIL BLEU" DE L'ORNE**

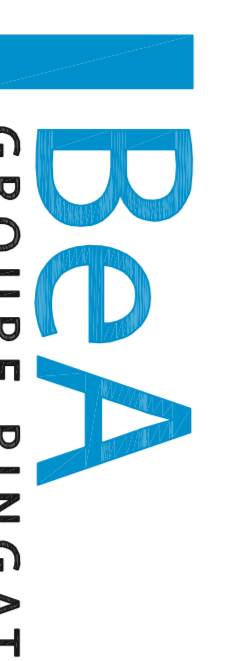

2, Rue des Compagnons  
ZAC Sébastopol  
57070 - METZ  
Téléphone: 03 87 38 34 34  
Fax: 03 87 38 34 35  
Email: contact@bea-pingat.com

**PLAN D'AMENAGEMENT**

Gandrange - Section 10 (Rue de Verdun / Vitry sur Orne)

LOT			
N° D'AFFAIRE :	1710027	N° DE PLAN	VRD 14
PHASE	DLE	ECHELLE :	1/500
DESSINE PAR	C. VONNIER	VERIFIE PAR	M. FLEURANCE
		DATE	21/01/2019
		FICHER	1710027PHO PLAN n°12

